HERNÁDKAK

TELEPÜLÉSRENDEZÉSI TERVE

SZABÁLYOZÁSI TERV

M=1:4.000

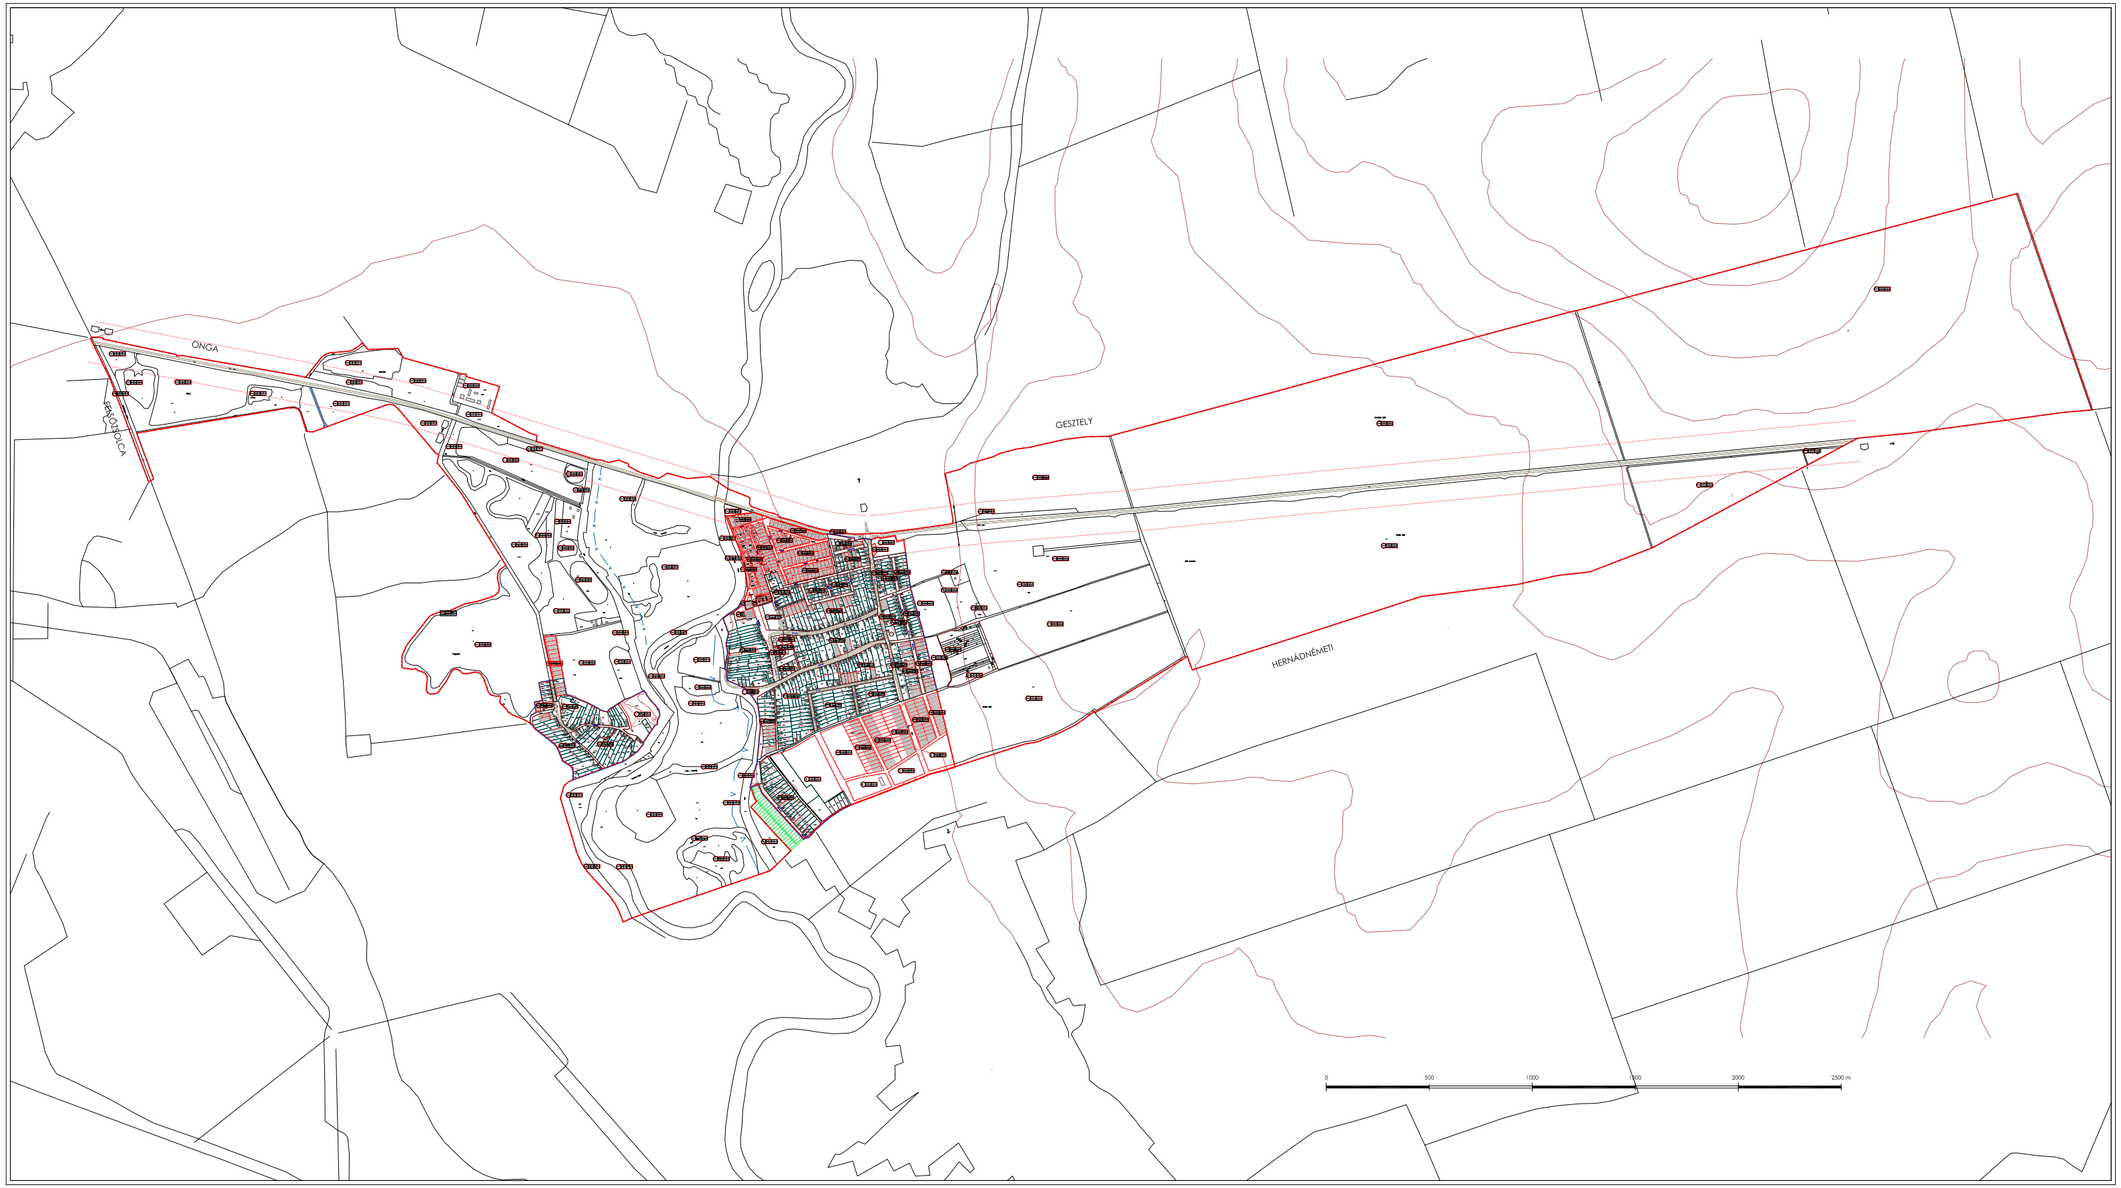

JELMAGYARÁZAT

HATÁROK

	IGAZGATÁSI TERÜLET HATÁRA
	BEÉPÍTETT ÉS BEÉPÍTÉSRE SZÁNT, ILL. BEÉP.NEM SZÁNT TERÜLETEK HATÁRA
	BEÉPÍTETT ÉS BEÉPÍTÉSRE SZÁNT, ILL. BEÉP.NEM SZÁNT TER.TERV. HATÁRA
	VÉDNŐ VÉDŐIDOM HATÁRA
	TÁJVÉDELMI KÖRZET HATÁRA
	HELYI TERMÉSZETVÉDELMI TERÜLET HATÁRA
	TÁJVÉDELMI HATÁRVÉTEL VONALA
	TALAJVÉDELMI TERÜLET HATÁRA
	SZABÁLYOZÁSI VONAL
	TERÜLETEGYSÉG HATÁRA
	BEÉPÍTETT ÉS BEÉPÍTÉSRE SZÁNT, ILL. BEÉP.NEM SZÁNT TER.TERV. HATÁRA

FL	FALUSIAS LAKÓTERÜLET
KEL	KERTVÁROSIAS LAKÓTERÜLET
GÜ	ÜDÜLŐTERÜLET – CSAMPING
IN	TELEKIGÉNYES INTÉZMÉNYTERÜLET
IN	NEM TERÜLETIGÉNYES INTÉZMÉNYTERÜLET
IN	TARTALÉK INTÉZMÉNYTERÜLET
OKT	OKTATÁS
KGT	IGAZGATÁS
EU	EGÉSZSÉGÜGY
P	POSTA-PÉNZÜGY
SH	EGYHÁZ
KÜ	KÜLÖNLEGES TERÜLET – SPORTPÁLYA
KÜ	KÜLÖNLEGES TERÜLET – TEMETŐ

SZABÁLYOZÁS

(SZ.JEL)	BEÉPÍTÉSI MÓD (SZ.JEL)	BEÉPÍTÉSI % MAX.	MAX. MAGASSÁG		SZABÁLYOZÁSI JEL
FL 1	O	4,5	30	1000(M)	FALUSIAS LAKÓTERÜLET ÖVEZETE
FL 2	O	4,5	30	1000(M)	VEGYES FALUSIAS LAKÓ ÉS ÜDÜLŐTERÜLET ÖVEZETE
FL 3	O	4,5	30	1500(M)	ÚJ KIALAKÍTÁSÚ FALUSIAS LAKÓTERÜLET
KEL	SZ	4,5	30	700	KERTVÁROSIAS LAKÓTERÜLET
IN 1	SZ	6,0	50	K	TELEKIGÉNYES INTÉZMÉNYTERÜLET
IN 2	OKSZ	6,0	50	K	NEM TERÜLETIGÉNYES INTÉZMÉNYTERÜLET
KG	SZ	6,0	50	3000	GAZDASÁGI KERESKEDELMI SZOLGÁLTATÓ TERÜLET
KG	SZ	7,5	50	3000	GAZDASÁGI-IPARI TERÜLET
GÜ	SZ	4,5	30	K	ÜDÜLŐHÁZAS-CAMPING TERÜLET
KÜ T	SZ	4,5	5	K	KÜLÖNLEGES-TEMETŐ TERÜLET
KÜ P	SZ	4,5	5	K	KÜLÖNLEGES-SPORTPÁLYA TERÜLET
Z IP	SZ	4,5	5	K	ZÖLDTERÜLET-KÖZPARK
- -	-	-	-	K	VÉDERDŐ
E 1	SZ	4,5	0,5	10000	GAZD. ERDŐ
E 2	SZ	4,5	-	10000	TÚR. ERDŐ
MG 1	SZ	3,0	5	100000	ÉNT. MGD.
MG 2	-	-	-	K	ÉK. MG.
MG 4	SZ	3,0	5	1000	KERTGAZD.
VÍ 1	-	-	-	K	FOLYÓVÍZ
VÍ 2	-	-	-	K	ÁLLÓVÍZ
VÍ 3	SZ	4,5	0,5	1000	VÍZBESZERZÉS + VÍZMŰ
VÍ 4	-	-	-	K	HOMOKKIZÁTÓKNY
VÍ 5	-	-	-	K	VÉDŐGÁT

MUNKA MEGNEVEZÉSE:	HERNÁDKAK TELEPÜLÉSRENDEZÉSI TERVE			
DOKUMENTUM:	SZABÁLYOZÁSI TERV			
MEGBÍZÓ:	HERNÁDKAK KÖZSÉG POLGÁRMESTERI HIVATALA			
CÍME:	3563 HERNÁDKAK, FŐ UTCA 41.			
TERVEZŐ:	RÉGIÓ VÁROSTERVEZŐI ÉS MŰEMLÉKI TERVEZŐ KFT.			
CÍME:	3530 MISKOLC, KAZINCZY U. 11. I.			
FELELŐS TERVEZŐ:	MÁRIATH TAMÁSNÉ		KAMARAI:	
TANULMÁNY:	ALKÉR BÁLINT ANDREA		TERVFAJTA:	TELEPÜLÉSRENDEZÉSI TERV
KÖZLEKEDÉSI TERVEZŐ:	DR. VÉRCZI JÁNOS		MÉRETARÁNY:	M = 4.000
VÍZ-CSATORNA TERVEZŐ:	HÁMORI GÁBOR		DÁTUM:	2020. 04.
GÁZSZERELÉSI TERVEZŐ:				
VILLAMOS TERVEZŐ:	DR. VÉRCZI JÁNOS		ÜGYVEZETŐ IGAZGATÓ:	FARKAS GYÖRGY